

АДМИНИСТРАЦИЯ
С.Чаа-Суур Овьурского района

"__" _____ 20__ г. _____
(дата продления) (Ф.И.О., подпись)

Лицо, ответственное за производство работ:

Самбо Анах Михайлович - 89016446424.

Срок восстановления нарушенного благоустройства в месте производства земляных работ до: "20" августа 2021 г.

Срок восстановления нарушенного благоустройства в месте производства земляных работ продлен до:

" " 20 г. ()
(дата продления) (Ф.И.О., подпись)

Срок действия разрешения (ордера) <*>:

с "05" июля 2021 г. по "01" сентября 2021 г.


Срок действия разрешения (ордера) продлен до <*>:

" " 20 г. ()
(дата продления) (Ф.И.О., подпись)

Расписка лица, которому выдано разрешение (ордер) на право производства земляных работ, об ознакомлении с содержанием раздела 12 Правил благоустройства и озеленения с.Чаа-Суур, с указанием обязанности восстановить нарушенное благоустройство в месте производства земляных работ.


Обязуюсь производить земляные работы и восстановить нарушенное благоустройство на месте производства работ в соответствии с требованиями раздела 12 Правил благоустройства и озеленения с.Чаа-Суур.

Самбо (Самбо О.М.)
(подпись) (расшифровка подписи)

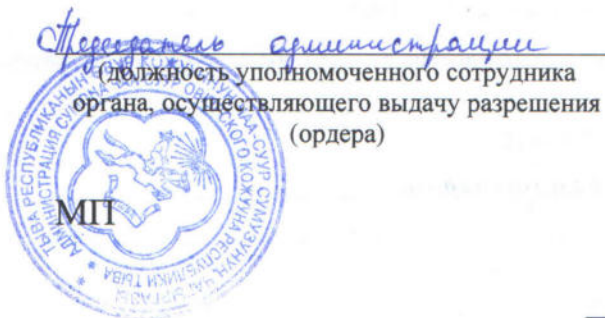

Сара Дамба
(подпись)

Сара Дамба Ч.Т.
(расшифровка подписи)

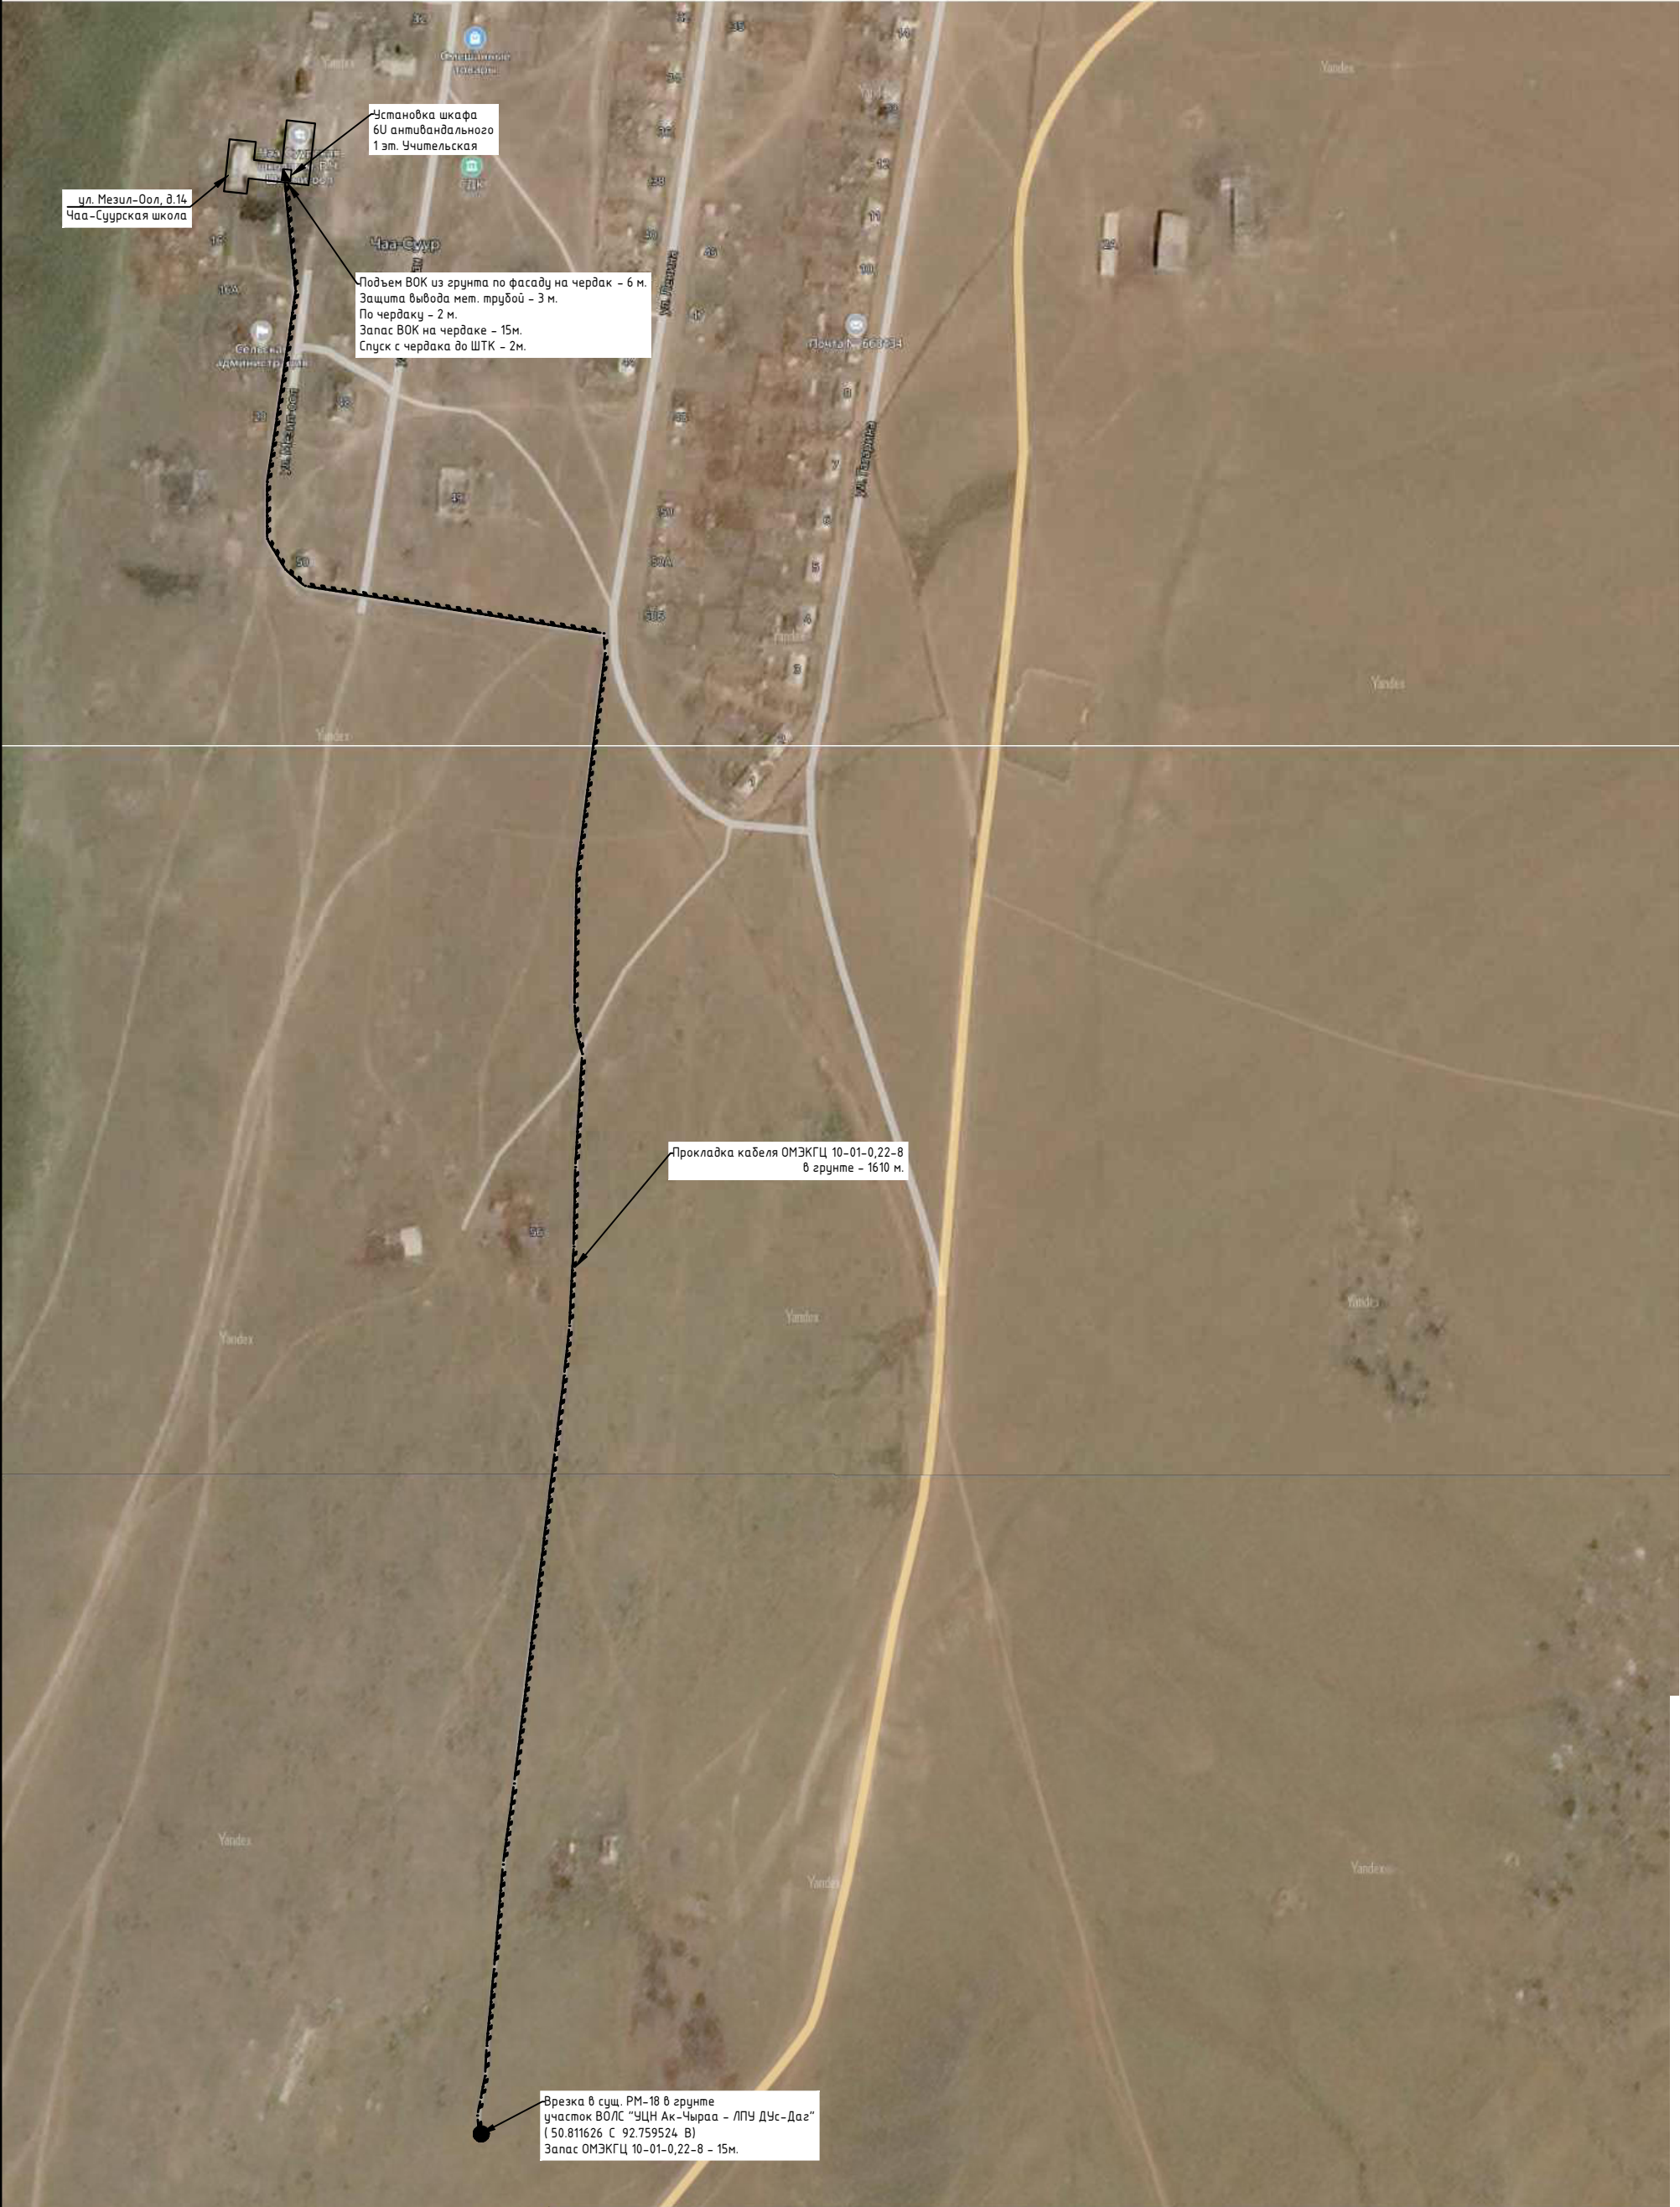

Согласовано				Взам.инв.№ N ^а	Подп. и дата	Инв. № подл.

Изм.	Кол.уч.	Лист	N док	Подп.	Дата
					2021
Проверил					
Разработал	Андреев П.А.				

КИП в интересах МОН_Тыва_ 2сош			
Схема прокладки	Стадия	Лист	Листов
	ИД		1
с. Чаа-Суур, ул. Мезил оол, д.14		ООО "Евроком" г. Красноярск	