


Охранная зона волоконно-оптической линии связи (ВОЛС)

План границ объекта

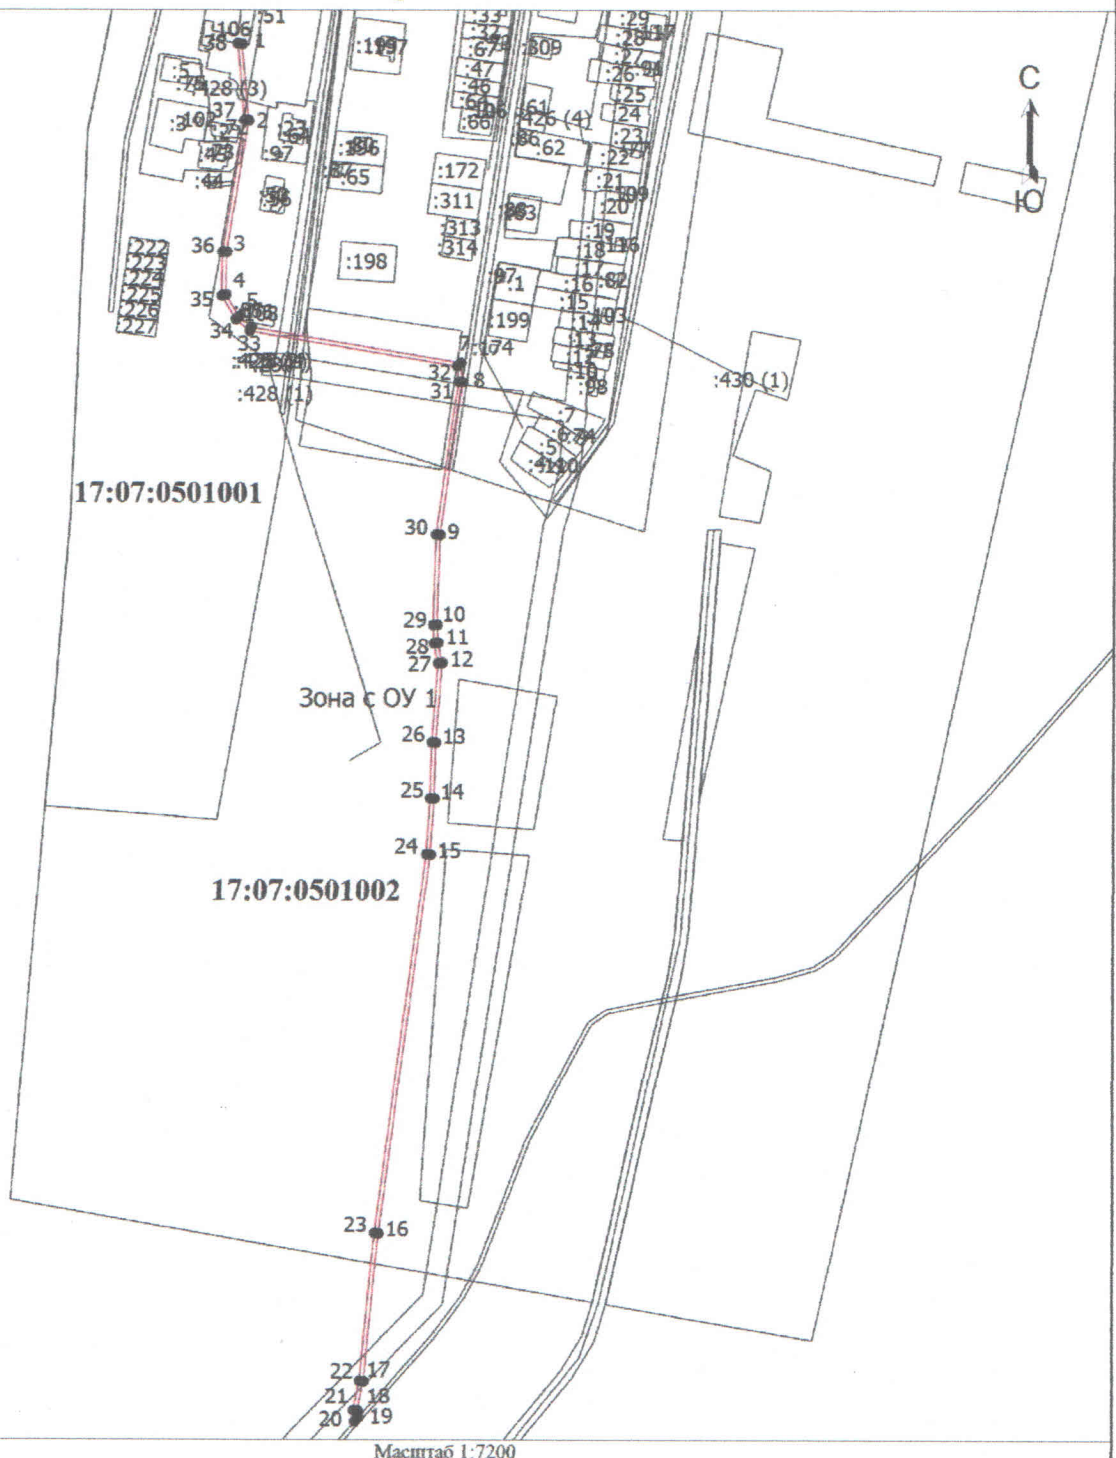

Условные обозначения

- Вновь образованная часть границы, сведения о которой достаточны для определения ее местоположения
- Зона с ОУ 1 — Зона с особыми условиями использования территории Зона с ОУ 1 — Охранная зона волоконно-оптической линии связи (ВОЛС)
- Существующая часть границы, имеющиеся в ЕГРН сведения о которой достаточны для определения ее местоположения
- 17:07:0501002 — Номер кадастрового квартала

Подпись



Дата " 14 " 12 2021 г.

Место для оттиска печати (при наличии) лица, составившего описание местоположения границ объекта